

# MUNICIPALITÉ DU LAC-DU-CERF

## PLAN DE ZONAGE

Échelle: 1:20 000



### ZONES

AGRICOLE.....	A
CONSERVATION.....	CONS
FORESTIÈRE .....	FO
INDUSTRIELLE.....	IND
RÉCRÉATIVE.....	REC
RURALE.....	RU
URBAINE.....	URB
FRAYÈRE.....	
RAVAGE DE CERFS DE VIRGINIE.....	

Ce plan fait partie intégrante du règlement numéro 144  
Entré en vigueur le 21 juillet 2000

Jean Guinard  
Maire

Jacinthe Valiquette  
Sec.-Trés.

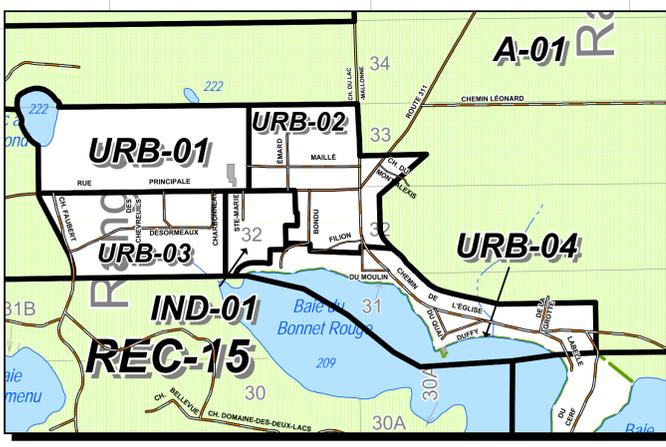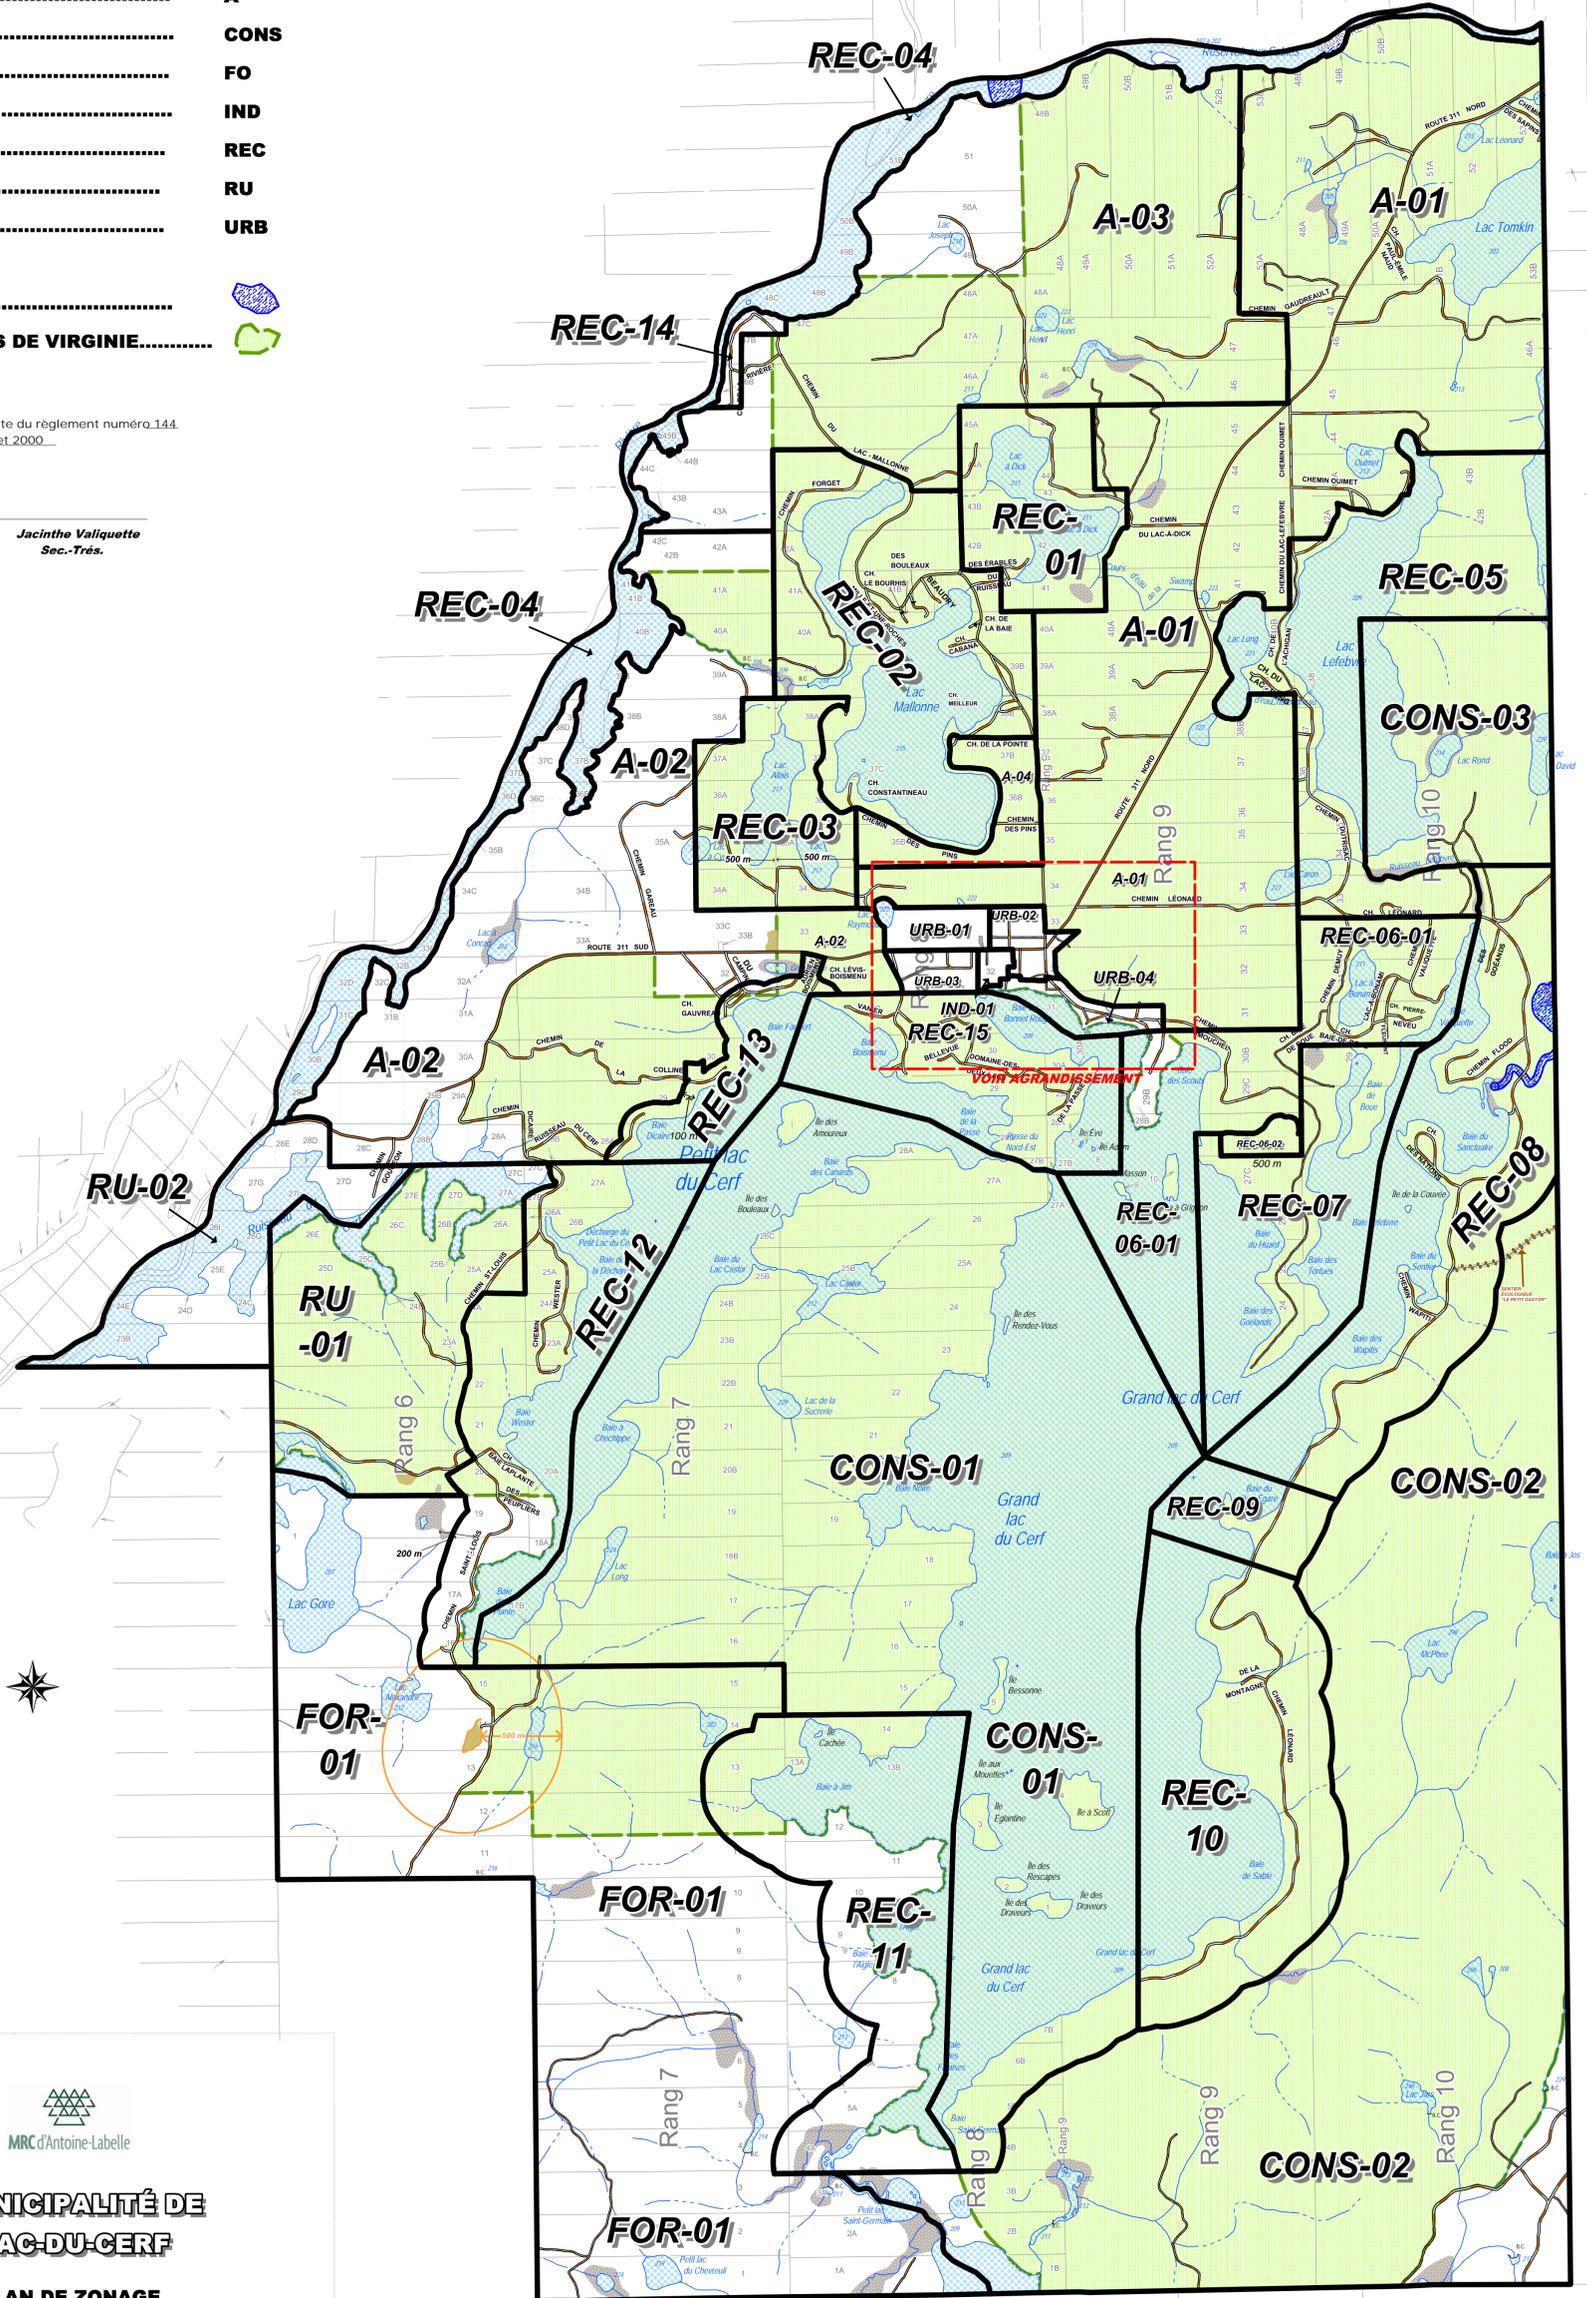

MRC d'Antoine-Labelle  
**MUNICIPALITÉ DE LAC-DU-CERF**  
PLAN DE ZONAGE

Règlement numéro 198-2000  
relatif au zonage

Annexe 1

LE SERVICE DE L'AMÉNAGEMENT DU TERRITOIRE  
LA MUNICIPALITÉ RÉGIONALE DE COMTÉ D'ANTOINE-LABELLE



Tel que modifié par les règlements suivants:  
198-2000.....entré en vigueur le.....21 juillet 2000  
262-208.....entré en vigueur le.....26 juin 2008  
301-2013.....entré en vigueur le.....29 octobre 2013  
302-2013.....entré en vigueur le.....5 septembre 2013

Certifié par: Danielle Oûmet, MAIRE / Jacinthe Valiquette, DIR.-GÉNÉRALE

Agrandissement 1:10 000

M.R.C. D'ANTOINE-LABELLE  
SERVICE DE L'AMÉNAGEMENT DU TERRITOIRE  
COORDINATION: NICOLAS BOILLANGER, URBANISTE  
CARTOGRAPHIE: GINETTE MANIN  
REPRODUCTION NUMÉRIQUE: SYLVAIN BOVIN (AVRIL 2007)